


PIANTA PIANO TERRA


Scala 1:100

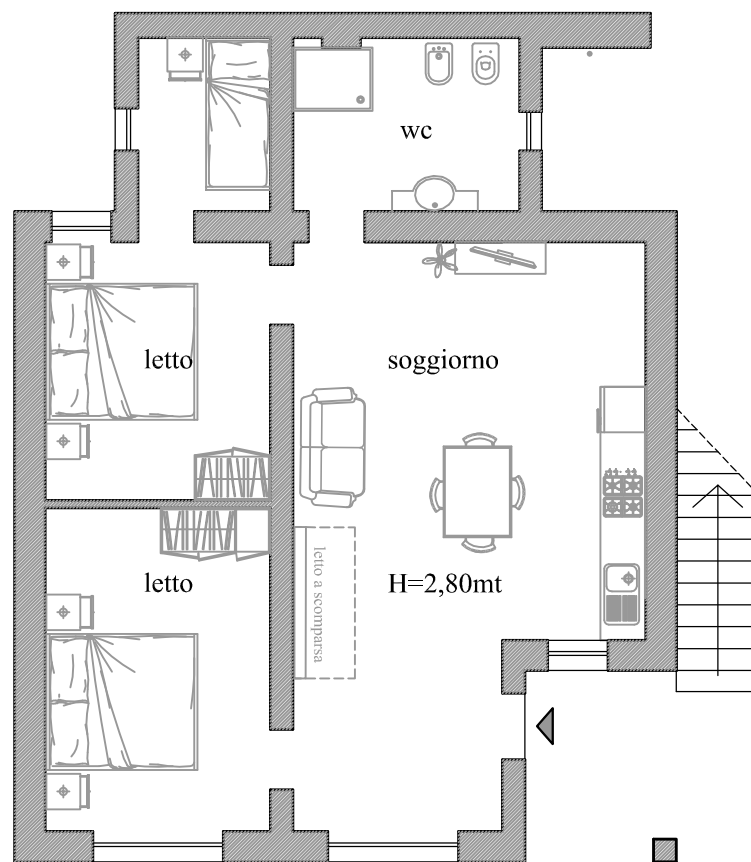

Via G. Embriaco civ. 21
DEIVA MARINA (SP)

PIANTA PIANO PRIMO

Scala 1:100

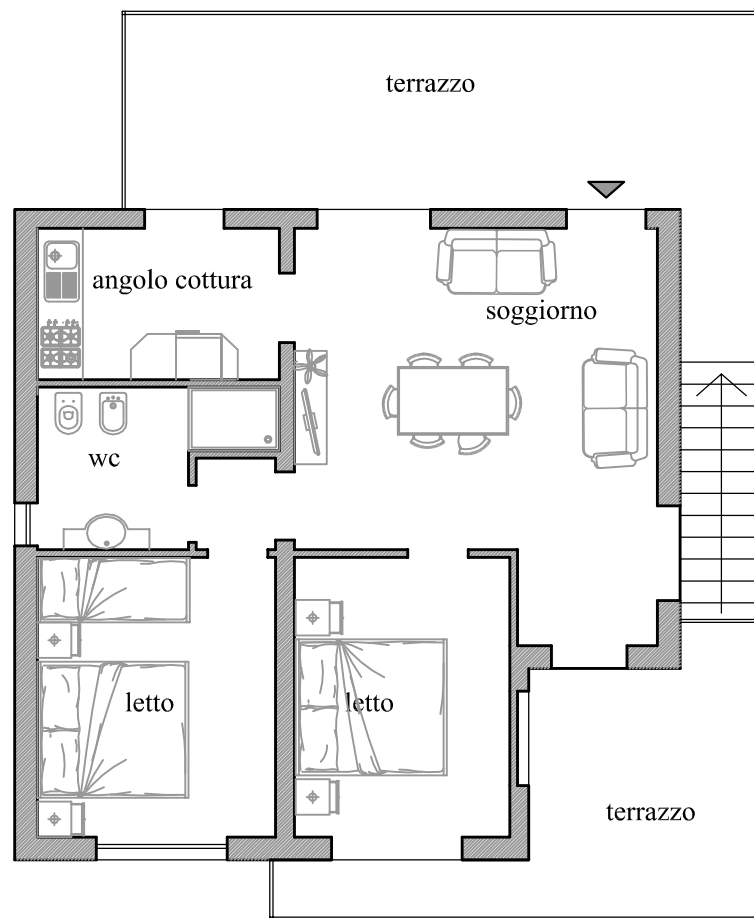

Via G. Embriaco civ. 21
DEIVA MARINA (SP)